


- Sitzplatzanzahl aussen: 50
- gleiche Möblierung innen und aussen - grosse Tische im MZR Bereich
- kleine Tische im Bistro
- Terrasse mit gemixten Tischgrössen

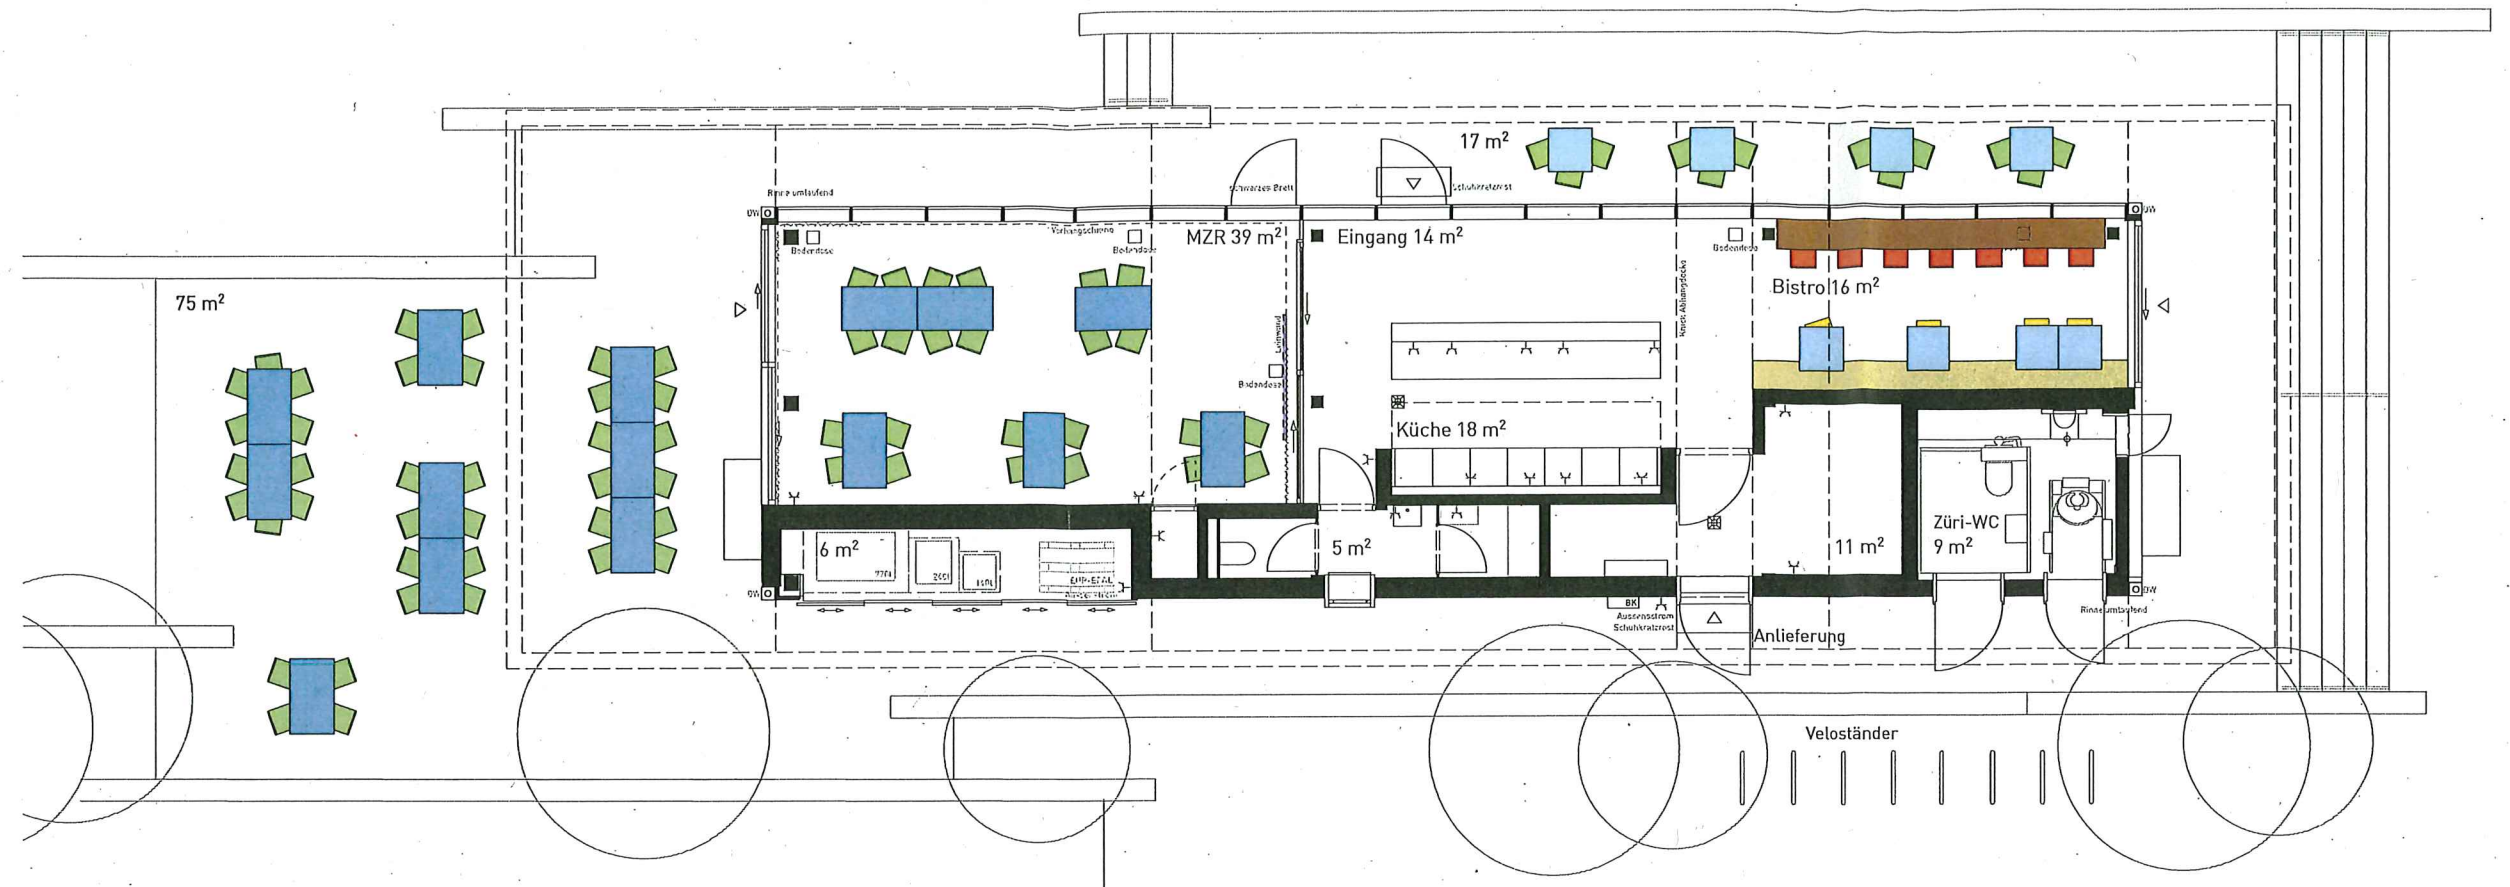

Randbedingungen

- Personenanzahl max. innen: 100
- Personenanzahl max. aussen: 50

- gepflasterte Fläche
- Bestuhlungsfläche Aussen
- 15 x Gartentisch rechteckig 120x70
- 8 x Gartentisch quadratisch 70x70
- Gartentisch rund 80
- Tisch rechteckig 120x80
- Tisch quadratisch 60x60
- Tisch rund 80
- 74 x Gartenstuhl
- Stuhl Innen
- 7 x Barstuhl
- 4 x Hocker
- Hochtisch eingebaut

04.06 Einhausung Schwamendingen | Pavillon

PAe 52 Ueberlandpark

Möblierung Variante 02

Plan Nummer:	Möblierung-2
Massstab:	1:100
Format:	A3